



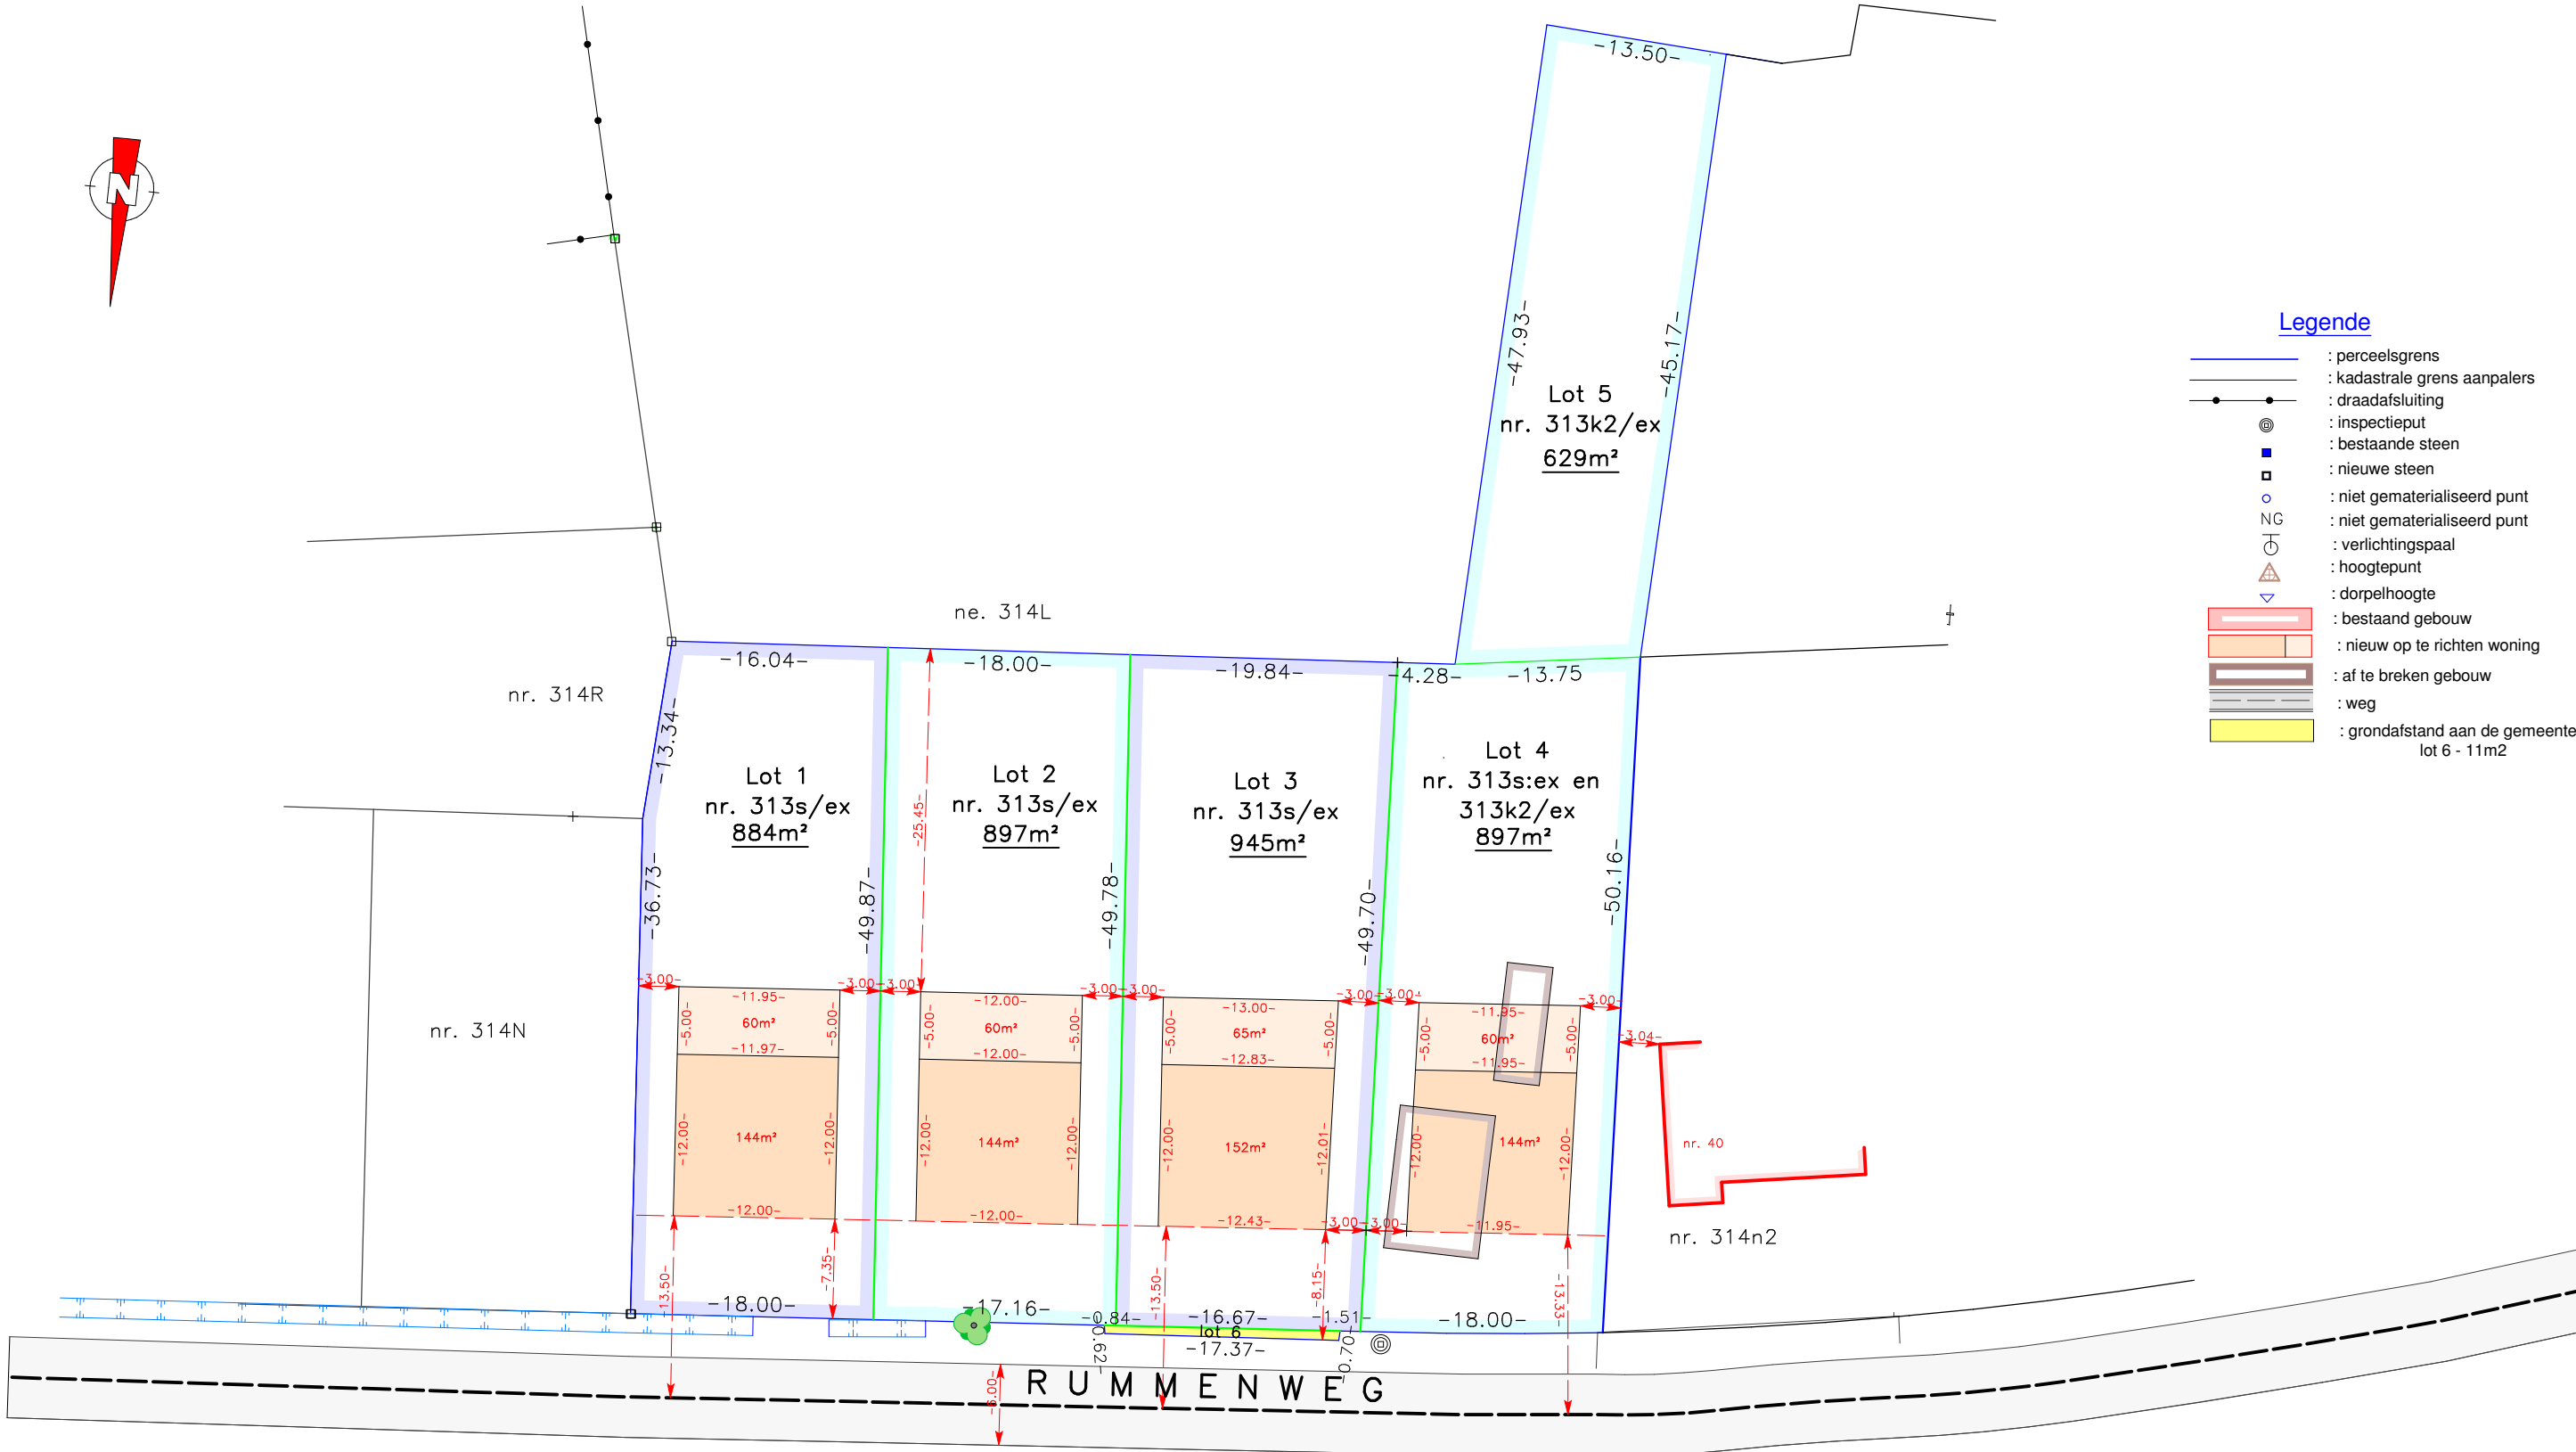

OPMETINGS- EN VERKAVELINGSPLAN

Schaal : 1/500

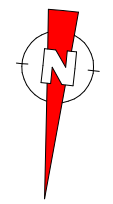

Legende

- : perceelsgrens
- : kadastrale grens aanpalers
- : draadafsluiting
- : inspectieput
- : bestaande steen
- : nieuwe steen
- : niet gematerialiseerd punt
- : niet gematerialiseerd punt
- : verlichtingspaal
- : hoogtepunt
- : dorpelhoogte
- : bestaand gebouw
- : nieuw op te richten woning
- : af te breken gebouw
- : weg
- : grondafstand aan de gemeente lot 6 - 11m2

<p>Gemeten en opgemaakt op 9 januari 2020</p> <p><small>Ik waarborg enkel door mij eigenhandig ondertekende plannen Dit plan met zijn gegevens is eigendom van de opsteller. Copieren en overnemen van gegevens zonder zijn toestemming is verboden. De kadastrale gegevens worden buiten de verantwoordelijkheid van de opsteller vermeld.</small></p>	<p>DENISE BALLET beëdigd meetkundige schatter en landmeter - expert Ingeschreven op het tableau van de Federale Raad van landmeters-experten, LAN 041092</p>	<p>Oudestraat 35 3510 Spalbeek - Hasselt denise.ballet@telenet.be gsm. 0477/981005 tel. 011/251219, fax 011/215910</p>
--	--	---