

Herinrichting Pater Vanwingplein  
HERK-DE-STAD

Modeldwarsprofielen

Herk-De-Stad, 1° afdeling, Herk-De-Stad,  
sectie A  
Nrs: 714H en openbaar domein

Riemsterweg 117, B-3742 Bilzen  
T. 089/51.53.43 F. 089/51.53.44  
website: www.geotec.be  
e-mail: info@geotec.be




Gemeten en opgemaakt door ondergetekende ing.-landmeter-expert,  
beëdigd door de RB van eerste aanleg van Tongeren

ing. Peter Gijsen  
Lan 040136 / Gedelegeerd bestuurder

INDEX	AARD	DATUM
01	Opmaak plannen	08/09/2023
02	Opmaak aanbestedingsplannen	22/04/2024

Formaat : previous paper size (1050.00 x 297.00) : DR  
ProjL. : DR  
File : Vgeod01\data\03\_INFRASTRUCTUUR\ONTWERPEN\GT-230300-61\_HERK-DE-STAD Pater Vanwingplein Herk-de-Stad\04\_OT\05\_PLANNEN\GT-230300-61 - OT1.dwg

Modeldwarsprofiel 1

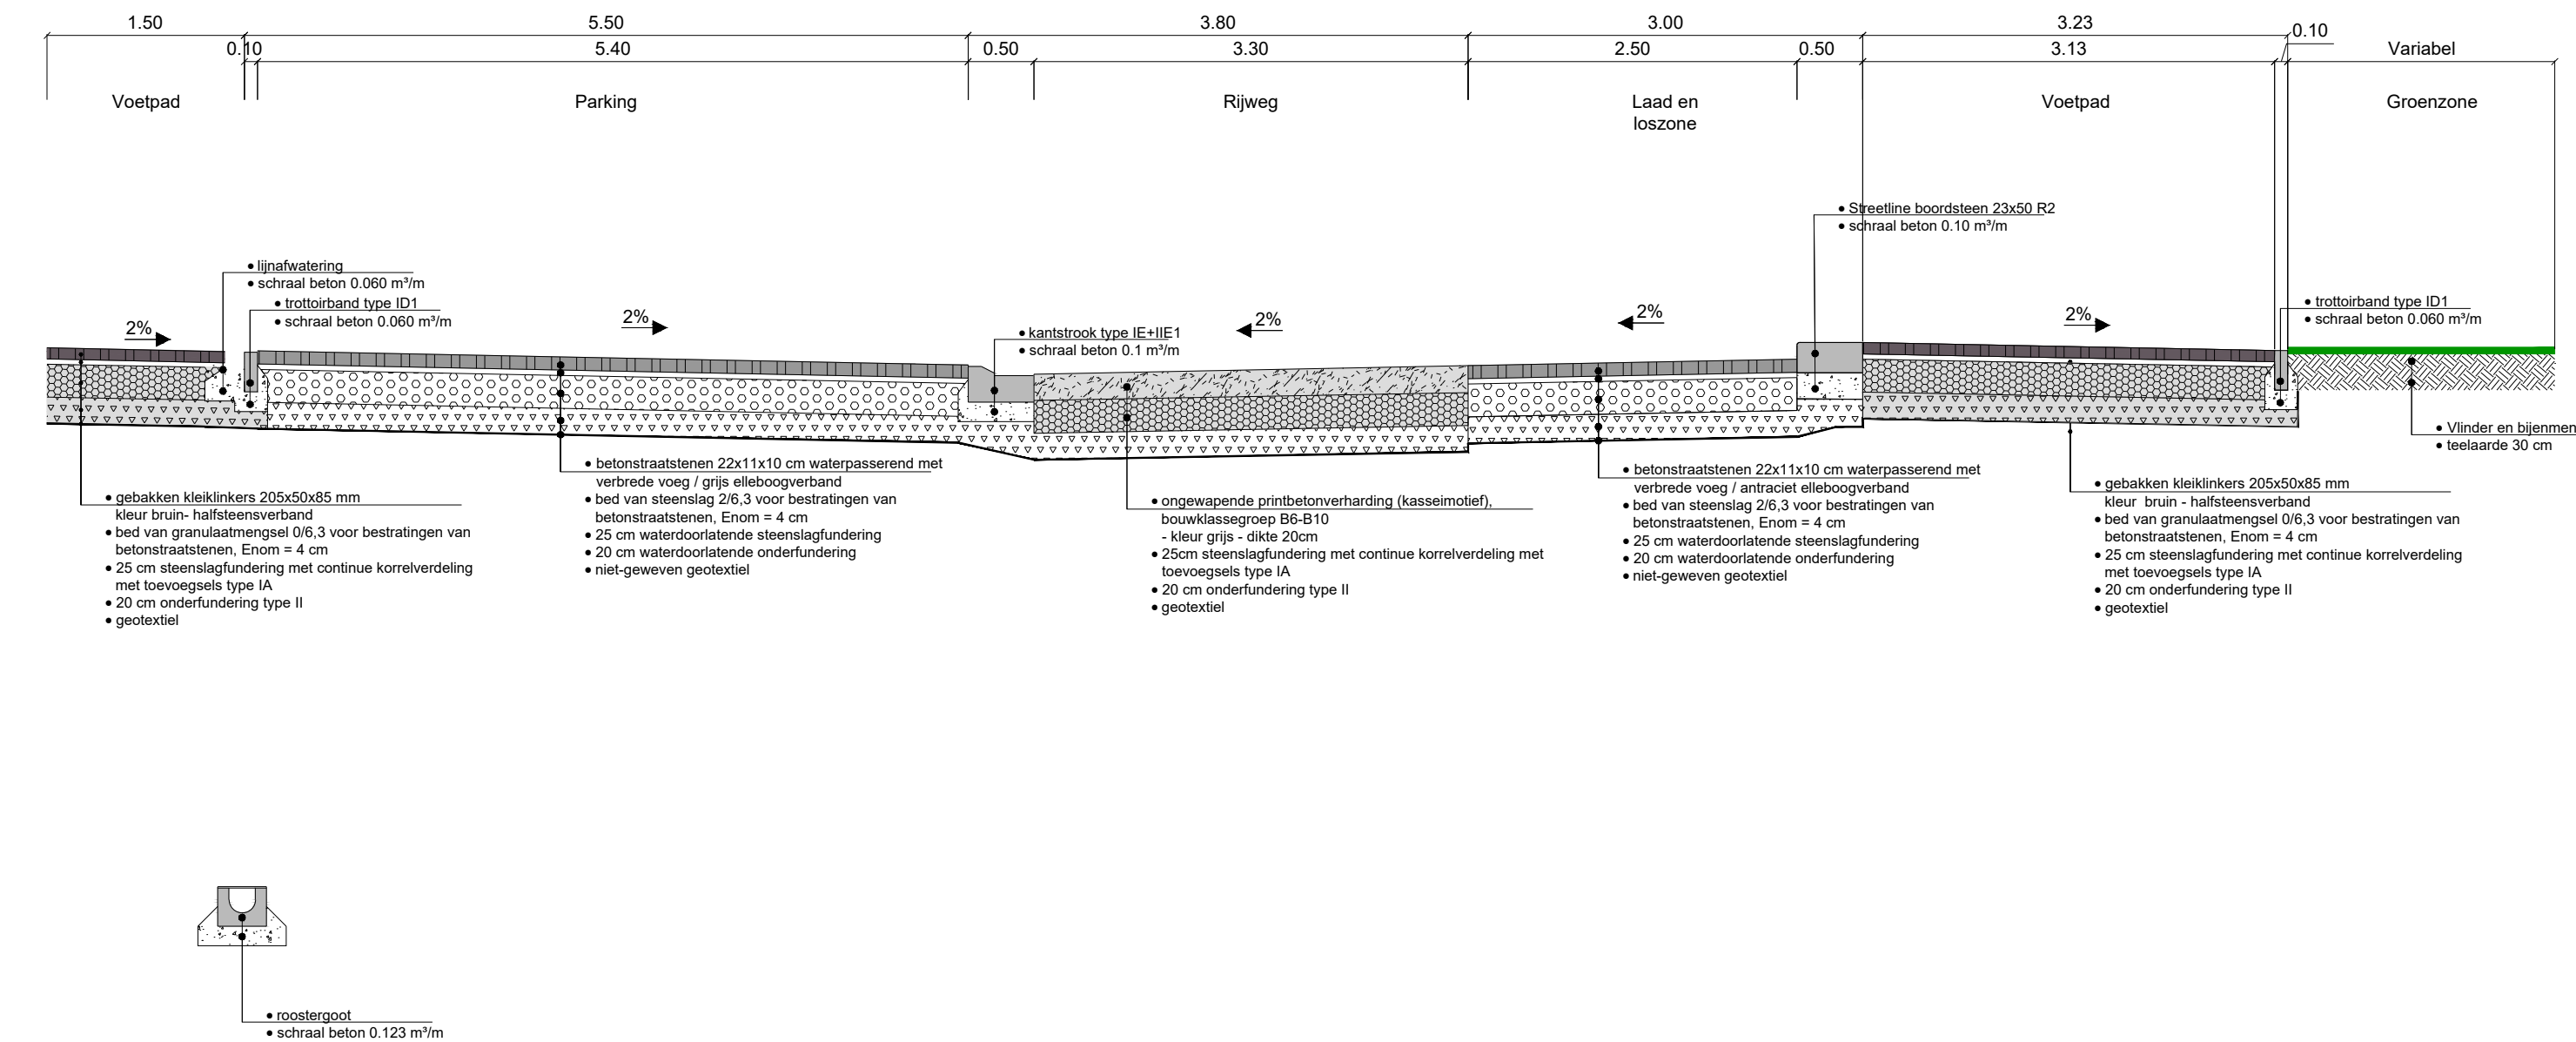

Modeldwarsprofiel 2

