

LEGENDE:

- Af te schaffen delen
- Te behouden buurt-voetwegen
- Af te schaffen rooilijn, private bedding
- Te behouden, private bedding
- Af te schaffen rooilijn, openbare bedding
- Te behouden, openbare bedding

- Verharde weg
- Bestaande bebouwing
- Afsluiting
- Bestaande grenspaal
- Haag
- Boom
- Verlichtingspaal
- Perceelsgrens
- Kadastrale perceelsgrens

De overige segmenten en grenspunten zijn niet gemeten/afgeleid op het terrein.


NOTA

De totale oppervlakte van het af te schaffen gedeelte buurtweg nr.32: 3a91ca

Oppervlakte op perceel 150A	26ca
Oppervlakte op perceel 151	46ca
Oppervlakte op perceel 152A	69ca
Oppervlakte op perceel 152B	48ca
Oppervlakte op perceel 191G	26ca
Oppervlakte op perceel 188B	87ca
Oppervlakte op perceel 153K	89ca

De totale oppervlakte van het af te schaffen gedeelte buurtweg nr.34: 6a53ca

Oppervlakte op perceel 191E	1a60ca
Oppervlakte op perceel 189C	95ca
Oppervlakte op perceel 187C	95ca
Oppervlakte op perceel 186D	81ca
Oppervlakte op perceel 186A	82ca
Oppervlakte op perceel 183B	80ca
Oppervlakte op perceel 183A	60ca

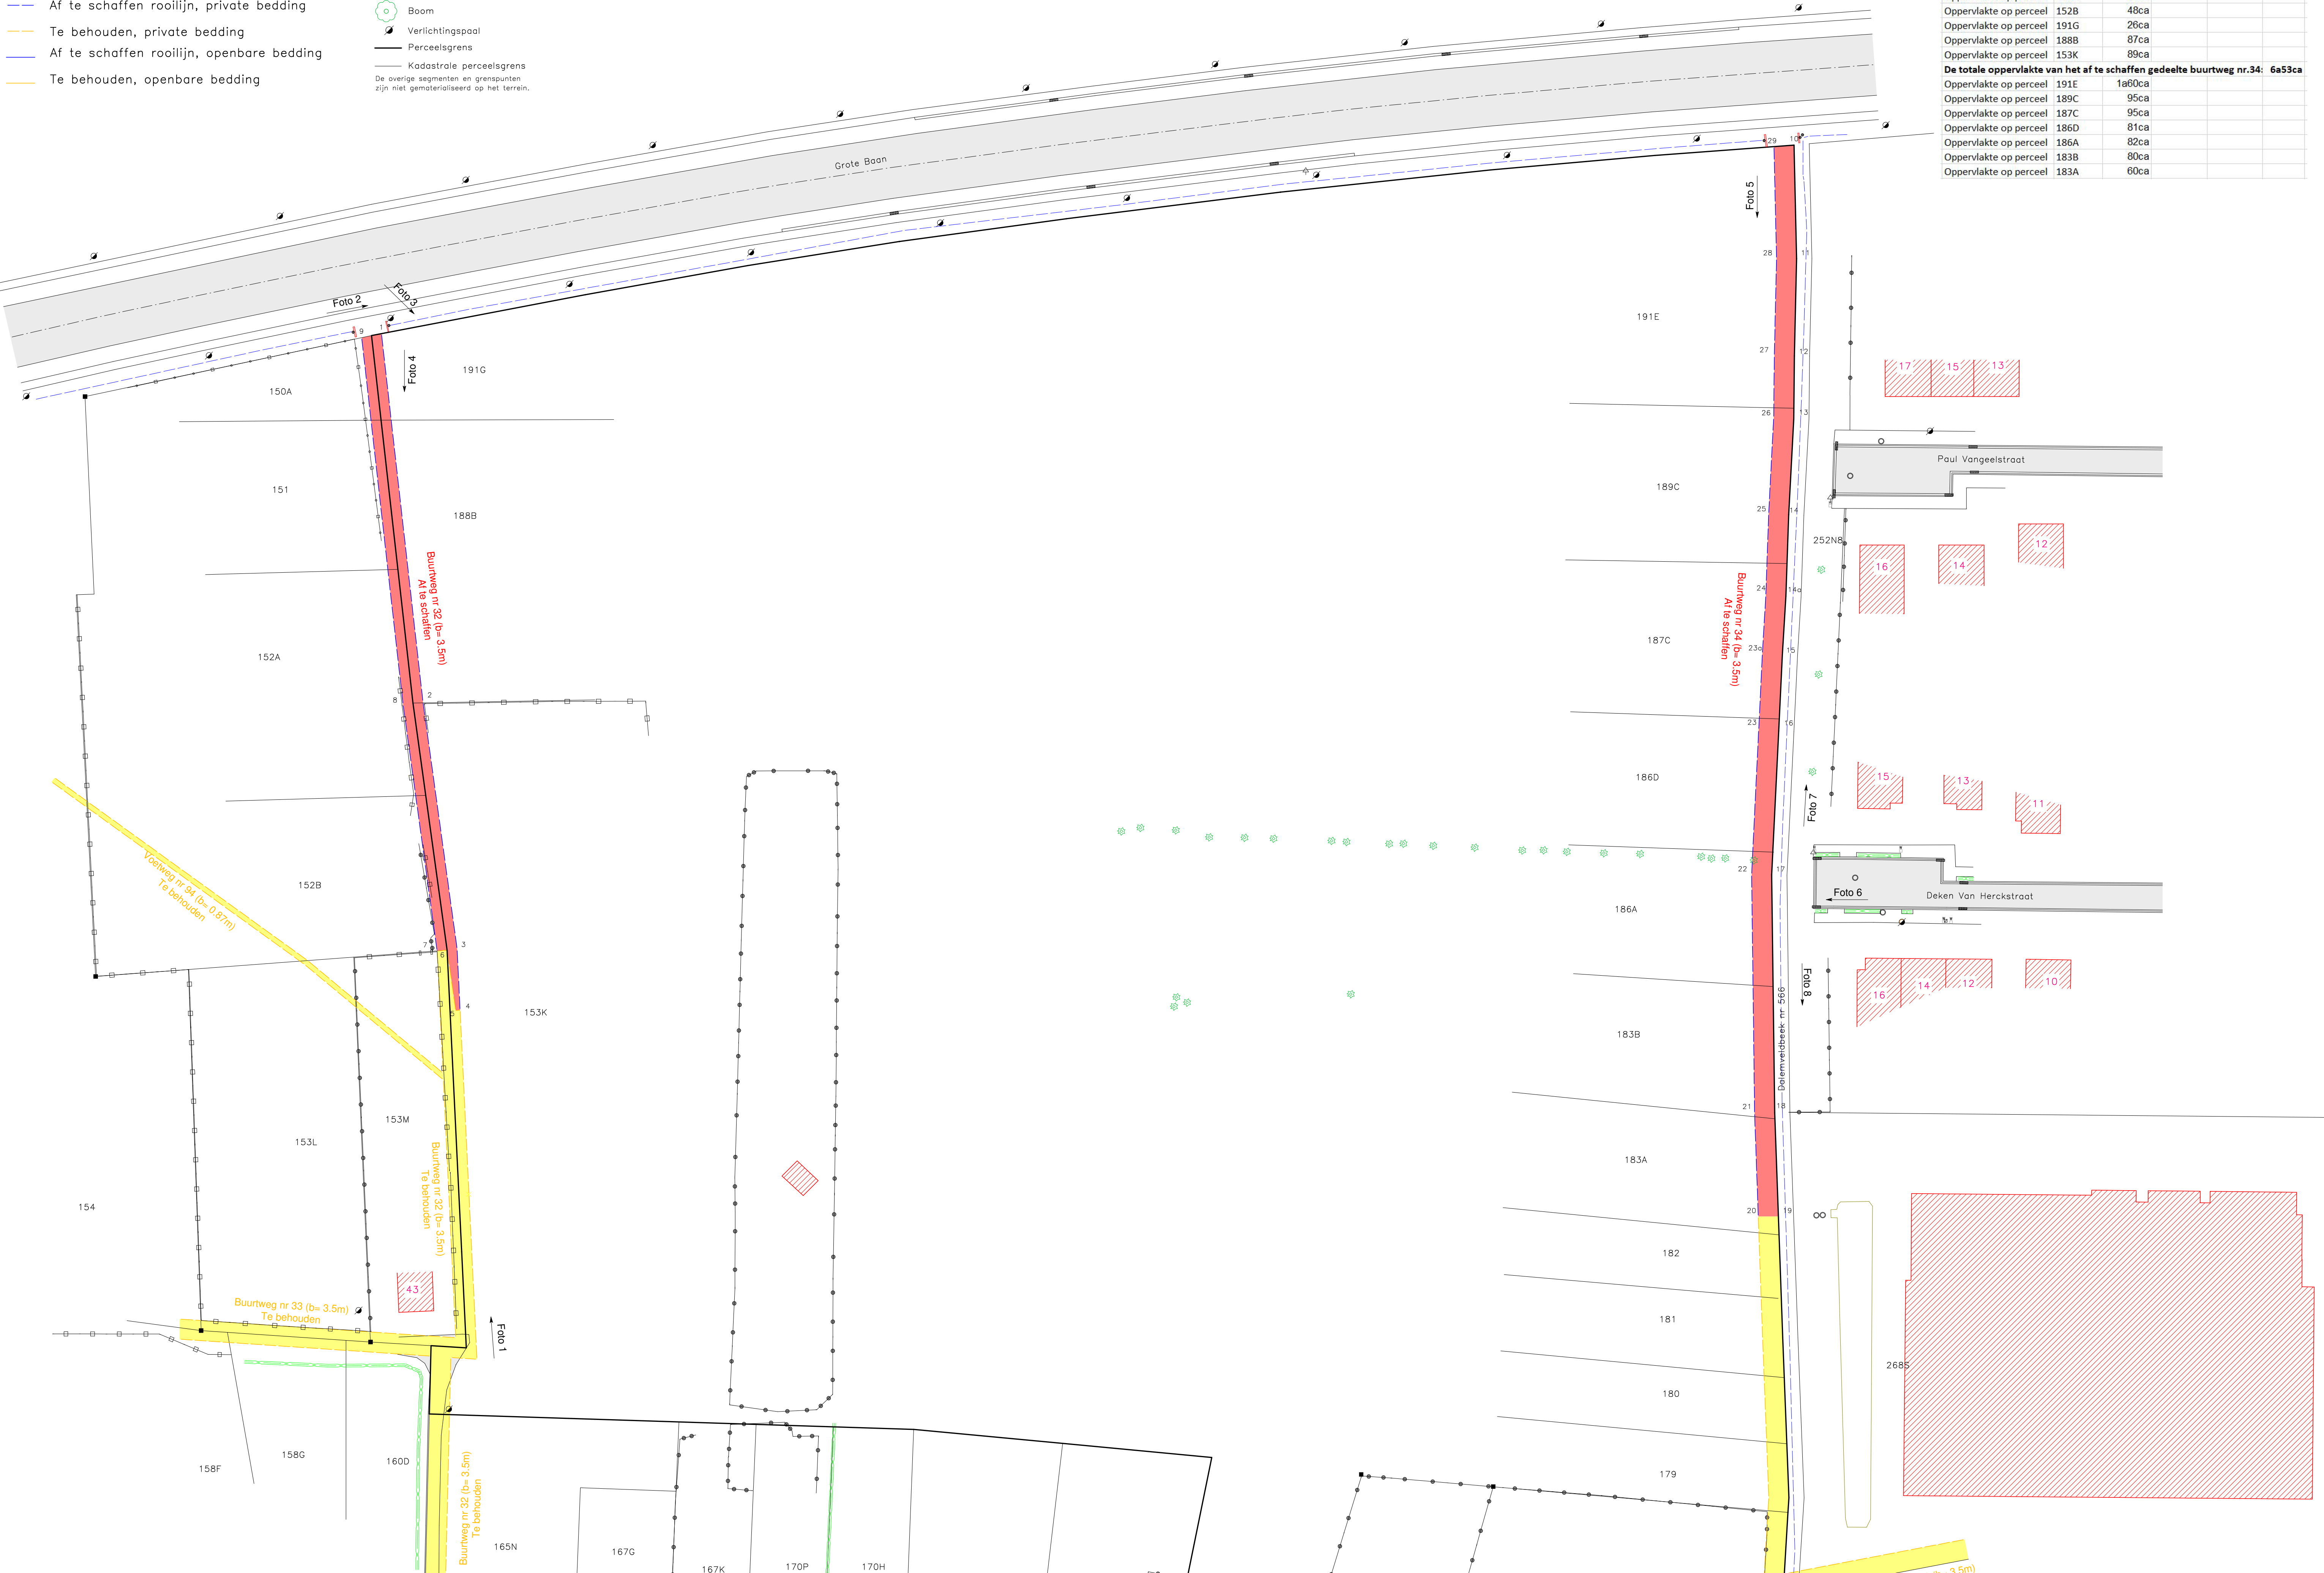

GEMEENTE HERK-DE-STAD
 PROVINCIE LIMBURG - ARRONDISSEMENT HASSELT

Herk-de-Stad

Tel. 013 38 03 10 Pikkeleerstraat 14 - 3540 Herk-de-Stad info@herk-de-stad.be

Rooilijn en wijzigingsplan

- buurtweg nr 32: gedeeltelijk te behouden en afschaffen
 - buurtweg nr 34: gedeeltelijk te behouden en afschaffen

HERK-DE-STAD, 1ste AFDELING, SECTIE A

nrs 150A, 151, 152A, 152B, 191G, 188B, 153K, 191E, 189C, 187C, 186D, 186A, 183B en 183A

Gezien en goedgekeurd door de gemeenteraad van Herk-de-Stad in de zitting van: Goedgekeuring Bestendige Deputatie in de zitting van:

de secretaris de burgemeester

Geowijzer
 Landmeters | Experts

Sint-Jorislaan 139 - 3540 Herk-de-Stad
 tel: 0479/535290
 info@geowijzer.be - www.geowijzer.be

Jorre Herckens
 Landmeter-expert LAN171747
 beklagd - Rechtbank van Eerste Aanklag van Limburg - afdeling Hasselt

Bart Severi
 Landmeter-expert LAN171746
 beklagd - Rechtbank van Eerste Aanklag van Limburg - afdeling Hasselt

WIJZIGINGEN		
INDEX	OMSCHRIJVING	DATUM
1	Indiening dossier	20/03/2019

kenm Geowijzer: 2019M014 tekening nr: 1/4 schaal: 1/500

Plan gebaseerd op:

- Rooilijnplan Grote Baan
- Rooilijnplan Diestsesteeweg
- Atlas der buurtwegen
- Atlas der waterlopen
- Verdelingsplan D. Arnauts dd 10/04/2012
- Verdelingsplan D. Balliet dd 25/10/2018
- Verkavelingsplan J. Debaete dd 02/03/1999
- Opmettingsplan B. Cleuren dd 21/05/2014
- Opmettingsplan A. Iven dd 18/07/2003
- Opmettingsplan R. Vanhee dd 11/06/1996
- Opmettingsplan Vathema dd 14/11/2000
- Opmettingsplan J. Bodson dd 03/05/1984
- Opmettingsplan K. Vanerum dd 23/06/2015
- Opmettingsplan A. Iven dd 05/05/1987
- Opmettingsplan K. Vanerum dd 17/05/2005
- Kadastrale schetsen

Grenzen van onpoliceerde percelen die weergegeven worden op plan, maar niet als segment beschreven worden zijn louter ter illustratie van de situatie.

Coördinatenlijst

Nr	X	Y
1	205352.33	181882.35
2	205359.56	181818.22
3	205365.52	181775.15
4	205366.03	181764.51
5	205365.26	181764.44
6	205363.77	181774.98
7	205362.03	181774.82
8	205356.09	181817.79
9	205348.89	181881.65
10	205598.40	181915.18
11	205598.85	181895.42
12	205598.46	181878.45
13	205598.35	181867.57
14	205597.48	181850.81
15	205596.38	181825.44
16	205595.74	181813.15
17	205594.51	181798.06
18	205595.03	181748.65
19	205595.35	181728.57
20	205592.17	181728.57
21	205591.53	181746.57
22	205591.01	181788.12
23	205592.24	181813.32
24	205593.49	181836.76
25	205593.98	181850.97
26	205594.85	181867.68
27	205594.96	181878.51
28	205595.35	181895.42
29	205594.90	181914.92
14a	205596.99	181836.59
23a	205592.88	181826.63